

Hej alla medlemmar.

Här kommer lite information inför den nya säsongen ute på Ängsö.

---

Enligt banchefen har vintern varit snäll mot banan och både greener och fairway ser fina ut för att vara så tidigt på säsongen.


Om temperaturen håller sig några grader över nollan under dygnet framöver siktar vi på att kunna öppna banan i slutet av nästa vecka eller början på nästa, men detta är som sagt beroende av hur vädret utvecklar sig den närmaste tiden. Vid besked om detta kommer också bokningen via internet att öppna.

Vill ni boka tider redan nu till påsk så kan ni göra detta genom att maila [kansli@angsogolf.org](mailto:kansli@angsogolf.org) eller ringa 0707-44 10 12, men kom ihåg att dessa tider stryks om banan inte har öppnat då. Håll i första hand koll på hemsidan då vi lägger ut information så fort vi har den, vi lägger också ut info på Facebook.

---

Renoveringen av omklädningsrummen går framåt och vi hoppas kunna ta dessa i bruk senast efter påsk, förhoppningsvis lite tidigare och detta gäller även vår kiosk där två toaletter också kommer att finnas när den är färdigställd.

Kedborns Plattsättning och våra "gubbar" jobbar hårt för att få omklädningsrum, toaletter och duschar färdiga.

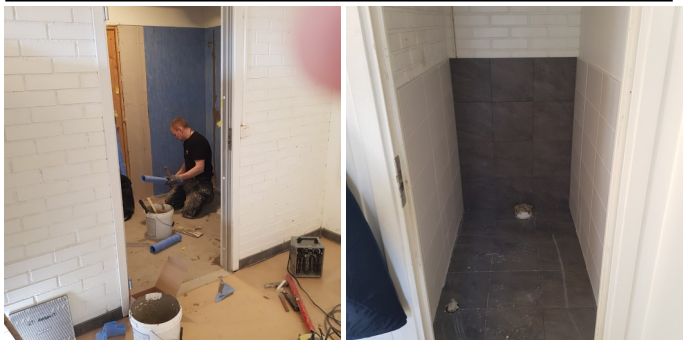

Kiosken är snart klar tillsammans med 2 toaletter. Nu fattas lite maskiner och grejor.



En ny vit/gul/blå 1:ans tee har börjat anläggas lite bortanför befintlig 1:a tee. Denna kommer, tillsammans med att vi tagit ner en del av kulle på höger sida, att ge bättre spelvinklar och förhoppningsvis ge lite snabbare spel på ettan då man bättre ser var bollarna landar om man hamnar på högersidan om fairway.

Vi har också påbörjat projektering av vårt nya övningsområde som kommer att ligga i anslutning till vår befintliga chippinggreen bortanför ettans tee. Projektgruppen som bildats är nöjda över arkitektens förslag som ni kan se på nästa sida.

---

Då Coronan förhindrar oss att ha en gemensam städdag tänkte vi ställa fram lite verktyg, krattor, borstar och papperssäckar vid "hönshuset" d.v.s. det lilla huset vid klubbvätten/diskbänken. Om ni har tid och lust kan ni då åka ut till klubben när ni känner för det och kratta och borsta där ni ser att det behövs. Även rangen skulle behöva att någon/några tar sig tid att borsta undan gamla peggare och skräp runt utslagsmattorna. Ni hittar säkerligen något ställe att göra en instats på och vi tackar för all hjälp vi kan få.

**Snart är våren här, vi ses ute på klubben!**

# Golf Course Legend

-  Drainage pipe, 110mm
-  Ny GPS punkt i fält den 10 mars 2021
-  Open ditch
-  GPS punkt utkast 1 green center

# The Golf Course Architect may modify any and or all grades shown on these plans in order to achieve the desired finished result in all golf course features. Any change in contractors overall scope of work must first approved by owners.


# These proposed grading plans are based on existing topographical information provided by owners.

# The setting-out must be approved by the Golf Course Architect or his representative on site.


# Greens shown on 1:2000, 1:1000 or other scale plans are for general concept only. The 1:250 scale green plans are to be used for detailed construction with supervision from the Golf Course Architect or his representative on site. Green construction is living art which needs a lot of hands-on supervision to achieve the right result.

Green 1 Center  
GPS X=605719 Y=6605071  
SWEREF99

Green 2 Center  
GPS X=605712 Y=6605137  
SWEREF99

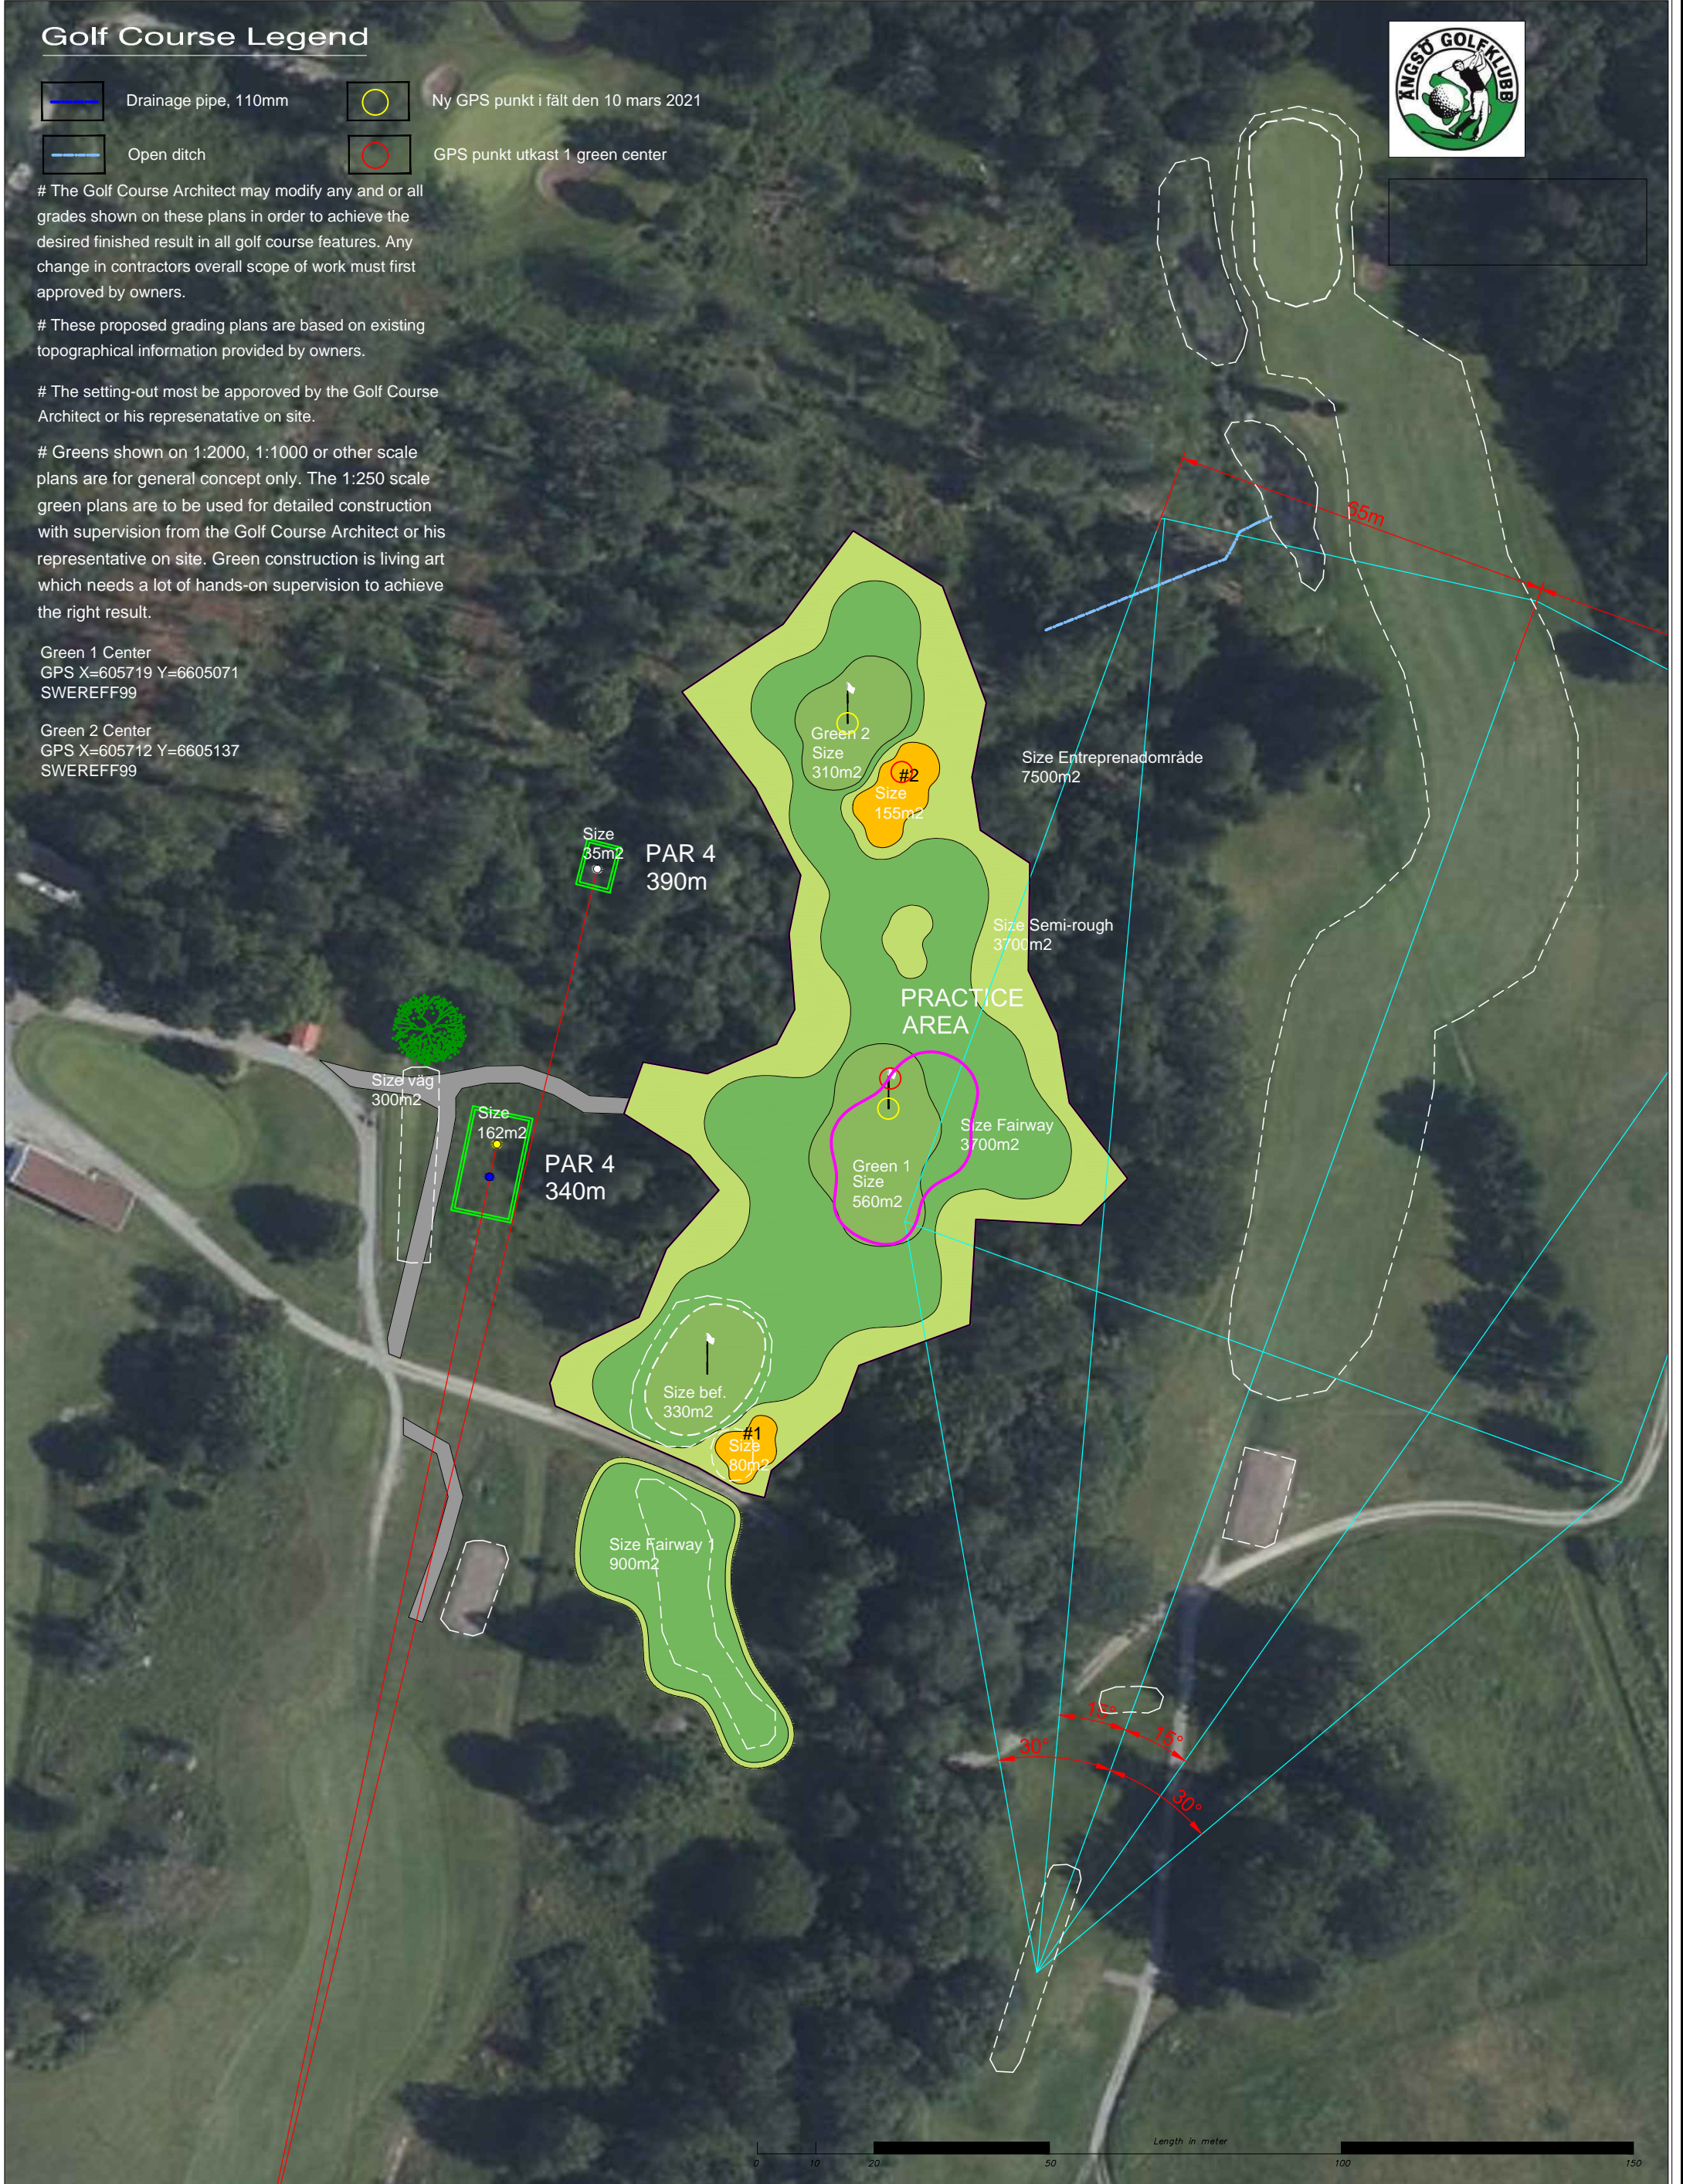

**SHEET**  
1

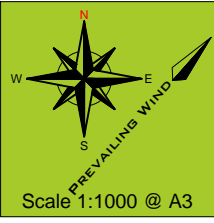

Change note: \_\_\_\_\_ Date: \_\_\_\_\_ Sign: \_\_\_\_\_  
**Benestam Golf Course Design**  
 Phone: +46 (0) 708 30 39 60  
 johan@benestamgolfdesign.com  
 Date: 2021-03-16  
**Project:**  
 Ängsö Golfklubb  
 Västerås, Sverige  
 Konceptuell Plan, Practice Area, Utkast 3  
 Scale: 1:1000 @ A3  
 Construction No. 001

**ÄNGSÖ GOLF KLUBB**  
 VÄSTERÅS, SVERIGE  
**KONCEPTUELL PLAN, PRACTICE AREA**  
**UTKAST 3**

Completed By:  
**Johan Benestam**  
 Master of Science in Golf Course Architecture  
 Bachelor of Science in Landscape Planning  
 Höllviken, Sweden, March 2021  
[www.benestamgolfdesign.com](http://www.benestamgolfdesign.com)